

---

Divendres, 16 de juliol de 2010

---

## ADMINISTRACIÓ LOCAL


### Ajuntament de Mollet del Vallès

#### ANUNCI

De conformitat amb l'article 66.1 del Decret 179/1995, de 13 de juny, pel qual s'aprova el Reglament d'obres, activitats i serveis dels ens locals, es fa públic l'annex 1 "senyalització dels estacionaments reservats" del text íntegre de la modificació de l'Ordenança d'estacionament reservat, aprovada pel Ple de l'Ajuntament en sessió del dia 30 de novembre de 2009, i publicada en el *Butlletí Oficial de la Província de Barcelona* núm. 60, Annex I, del dia 11 de març de 2010:


*Continua en la pàgina següent*

Divendres, 16 de juliol de 2010

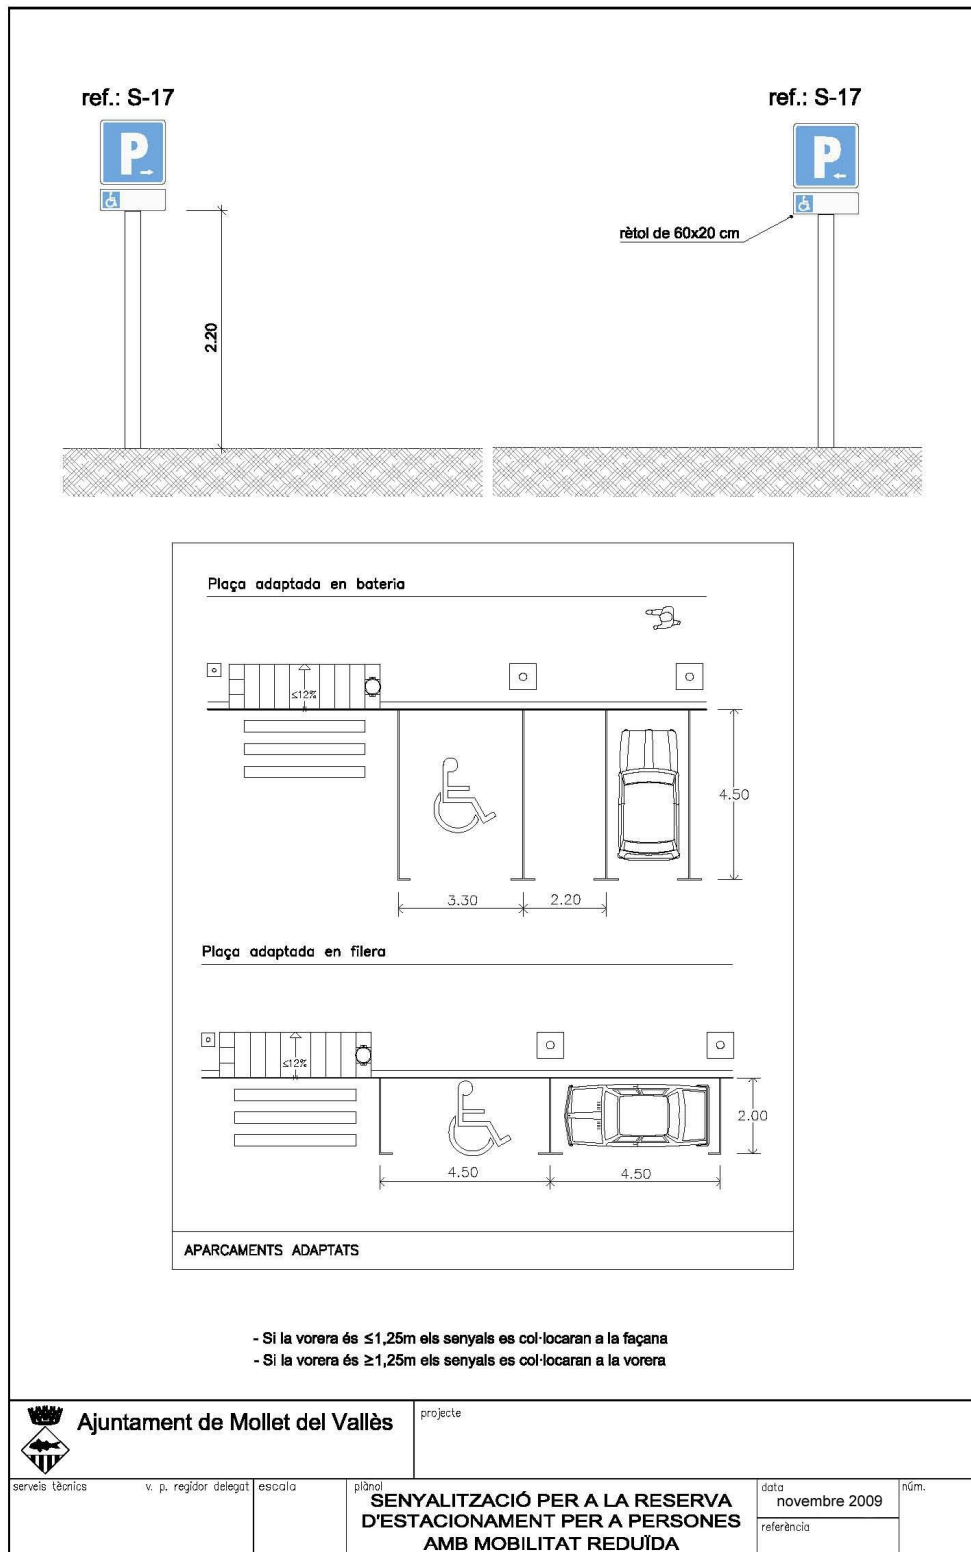

CVE-Núm. de registre: 022010021272

Divendres, 16 de juliol de 2010

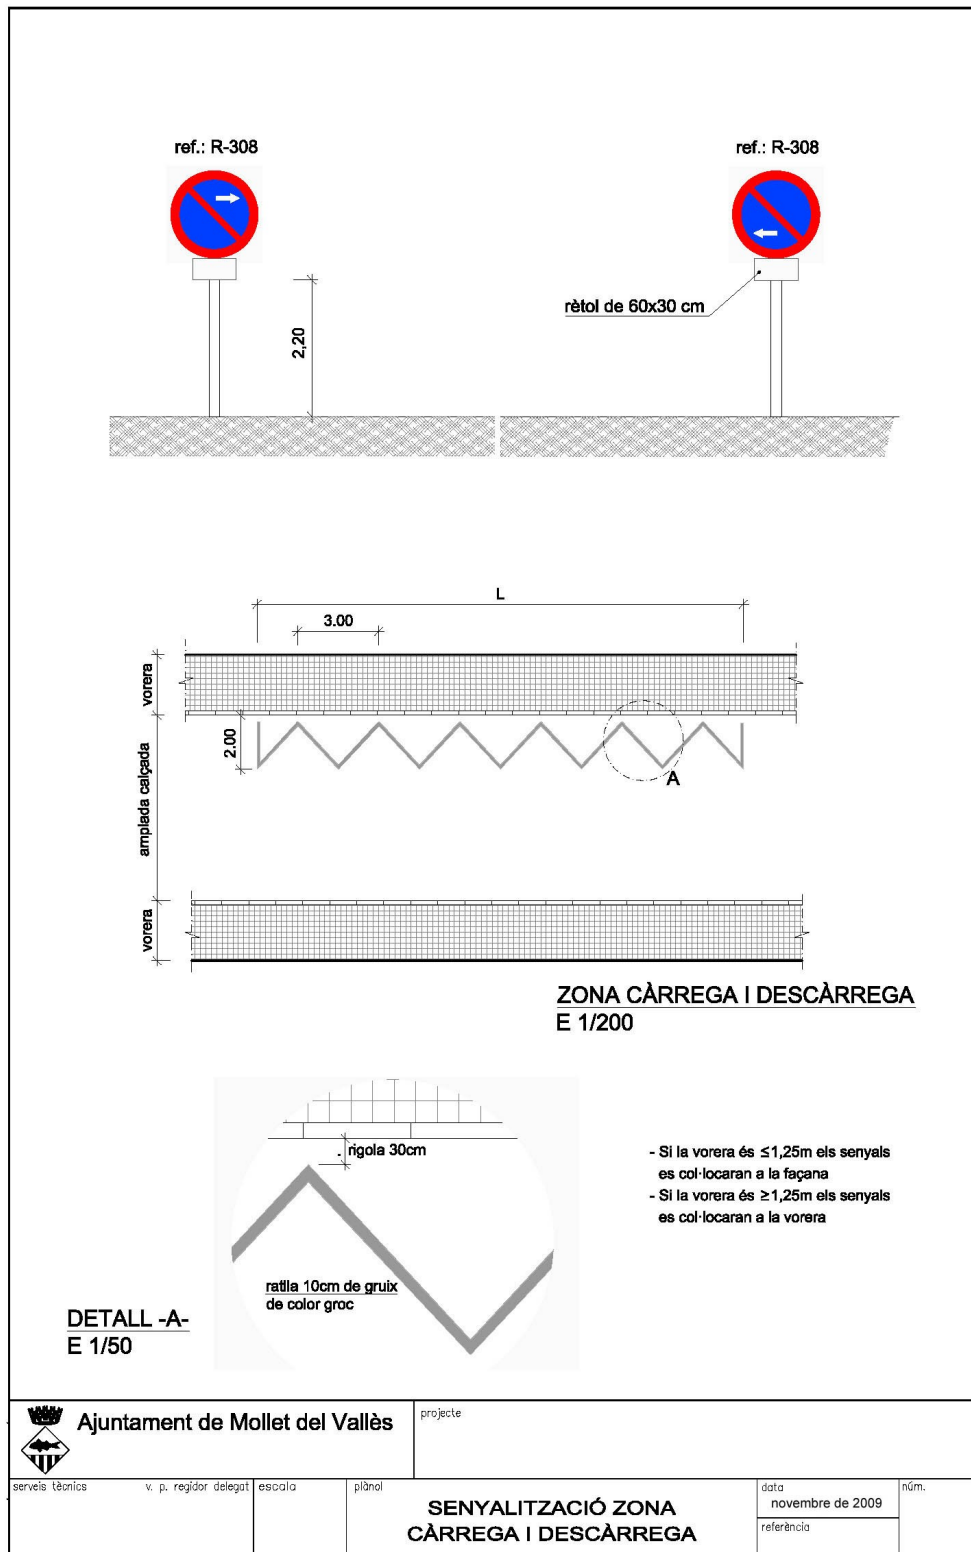

Mollet del Vallès, 21 de juny de 2010  
L'alcalde, Josep Monràs i Galindo

CVE-Núm. de registre: 022010021272